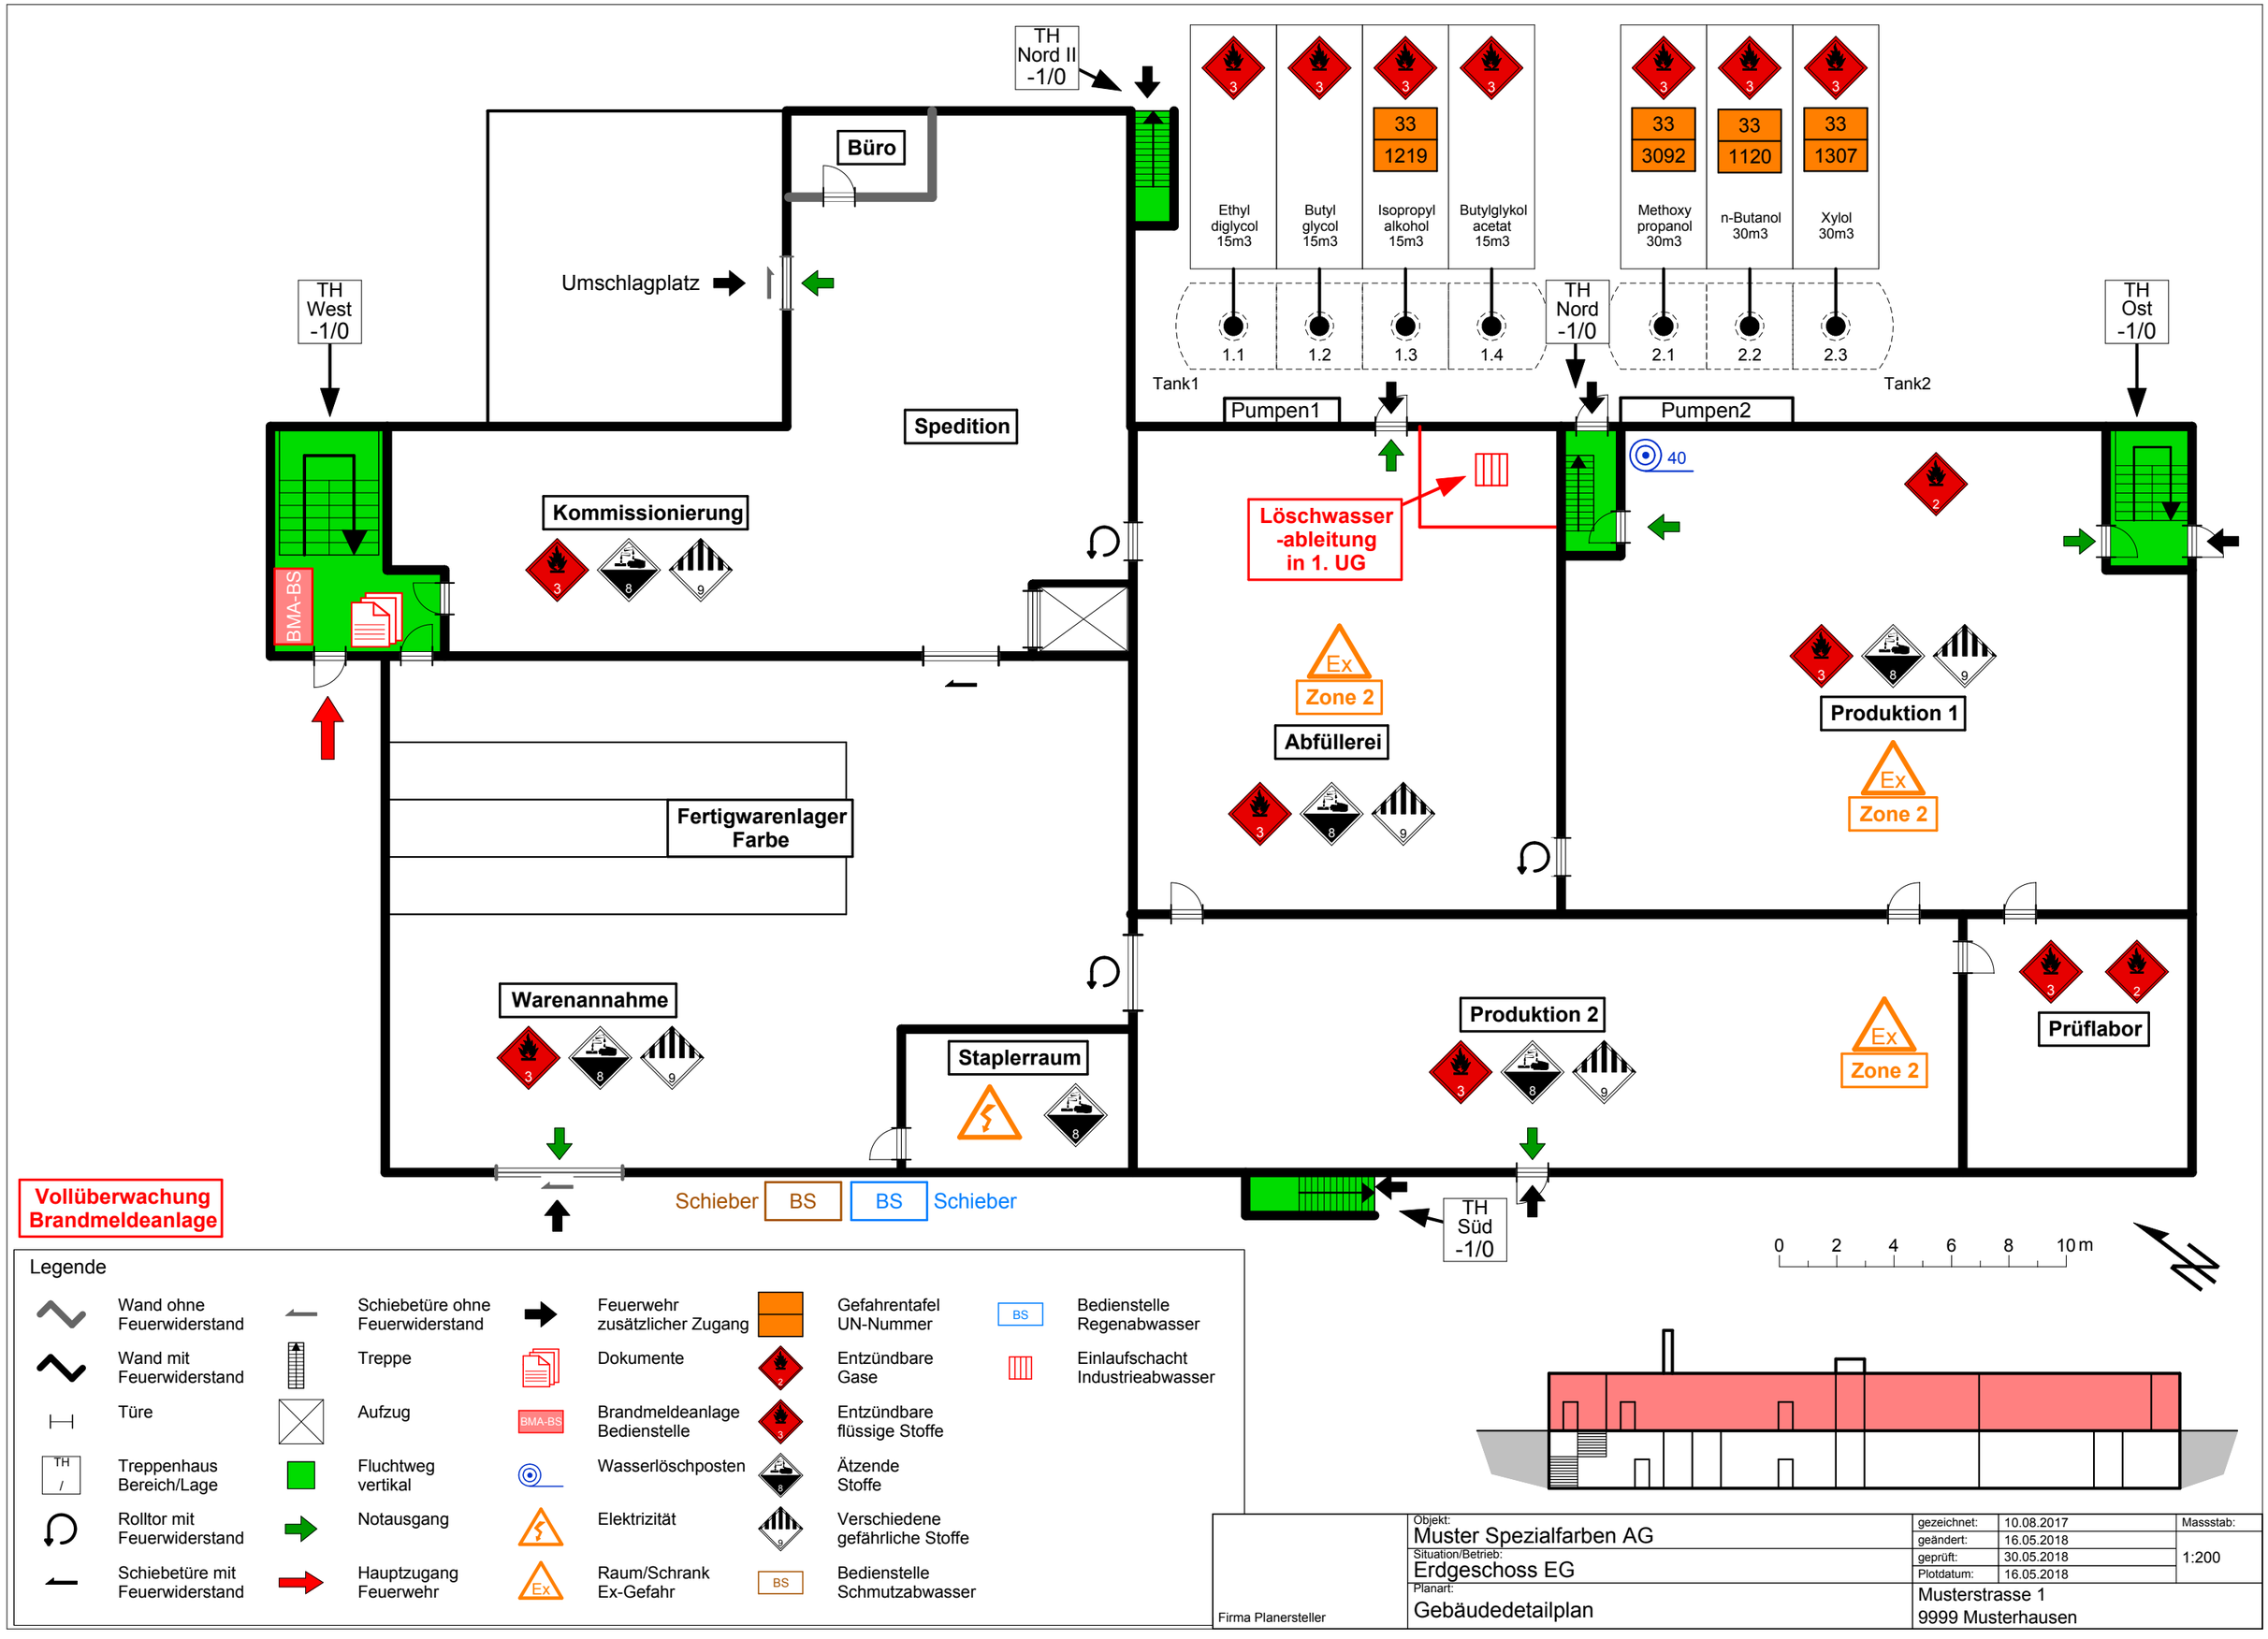

Vollüberwachung Brandmeldeanlage

Legende

- Wand ohne Feuerwiderstand
- Wand mit Feuerwiderstand
- Türe
- Treppenhaus Bereich/Lage
- Rolltor mit Feuerwiderstand
- Schiebetüre mit Feuerwiderstand
- Schiebetüre ohne Feuerwiderstand
- Treppe
- Aufzug
- Fluchtweg vertikal
- Notausgang
- Hauptzugang Feuerwehr
- Feuerwehr zusätzlicher Zugang
- Dokumente
- Brandmeldeanlage Bedienstelle
- Wasserlöschposten
- Elektrizität
- Raum/Schrank Ex-Gefahr
- Gefahrentafel UN-Nummer
- Entzündbare Gase
- Entzündbare flüssige Stoffe
- Ätzende Stoffe
- Verschiedene gefährliche Stoffe
- Bedienstelle Schmutzabwasser
- Bedienstelle Regenabwasser
- Einlaufschacht Industrieabwasser

Firma Planersteller	Objekt: Muster Spezialfarben AG	gezeichnet: 10.08.2017	Massstab: 1:200
	Situation/Betrieb: Erdgeschoss EG	geändert: 16.05.2018	
		geprüft: 30.05.2018	
	Planart: Gebäudedetailplan	Plotdatum: 16.05.2018	Musterstrasse 1 9999 Musterhausen